


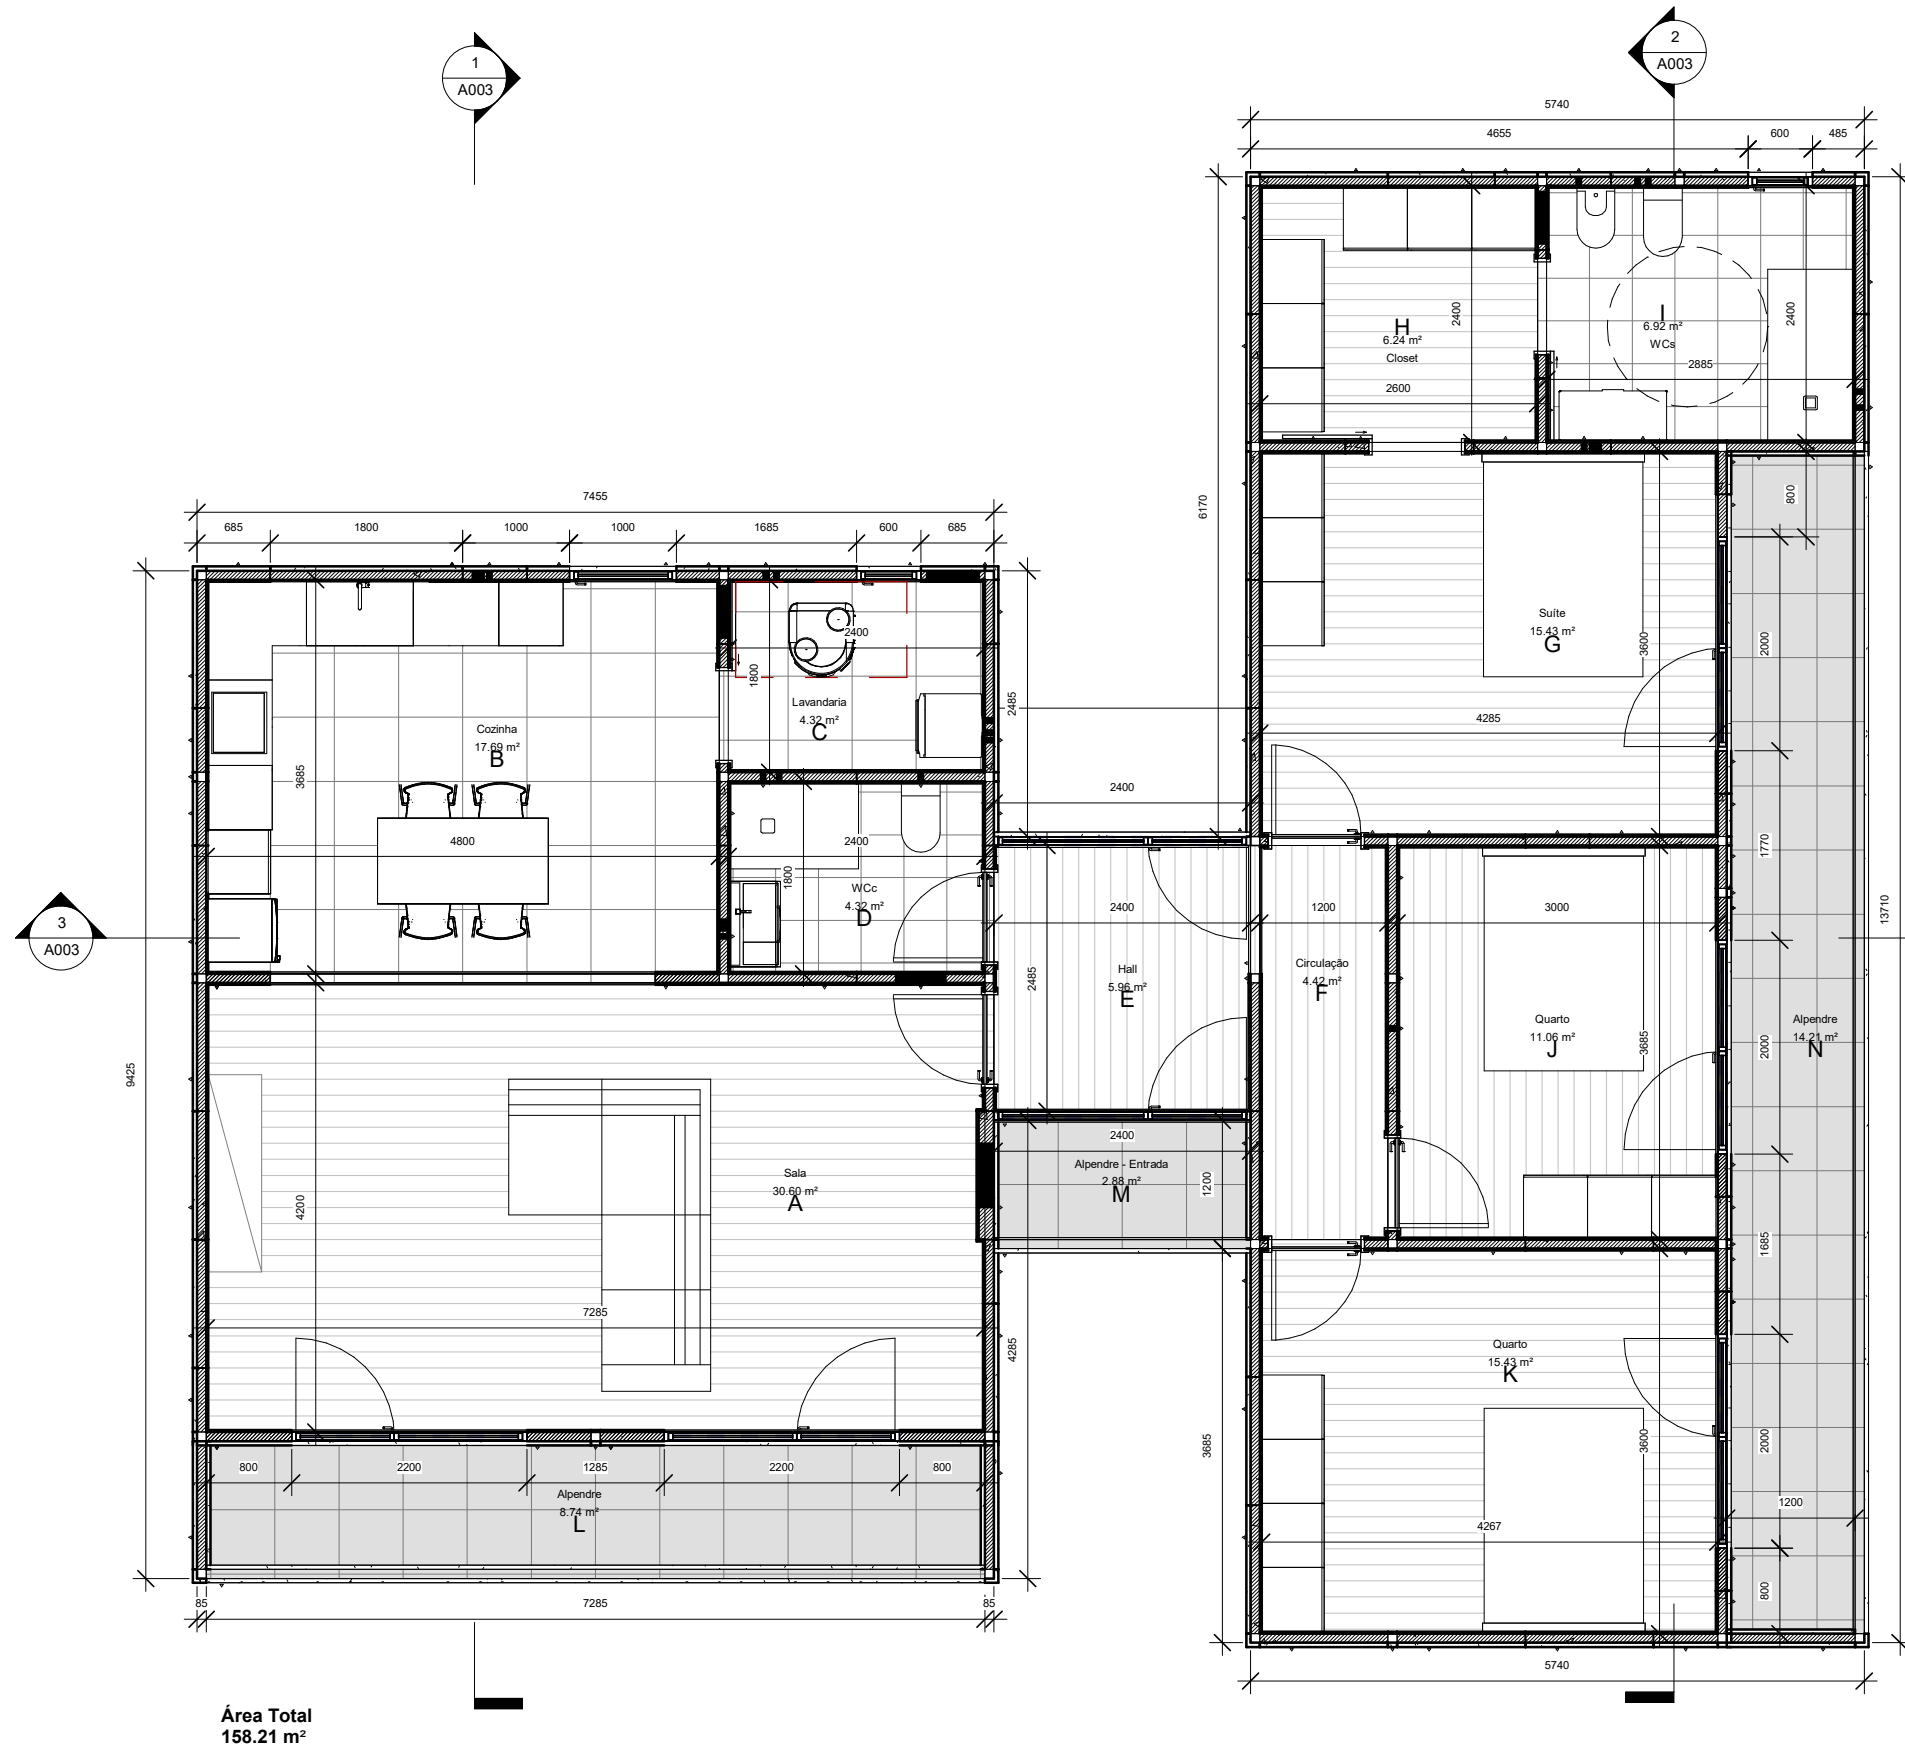

Área Total  
158.21 m²

| Revisão                                                            | Data | Descrição |          |            |  |
|--------------------------------------------------------------------|------|-----------|----------|------------|--|
| <div>CLICKHOUSE</div> <div>MODULAR ARCHITECTURE</div> <div>×</div> |      |           |          |            |  |
| Requerente                                                         |      |           |          |            |  |
| ClickHouse                                                         |      |           |          |            |  |
| Obra                                                               |      |           |          |            |  |
| Localização                                                        |      |           |          |            |  |
| -                                                                  |      |           |          |            |  |
| Autor Desenho                                                      |      |           |          |            |  |
| RM                                                                 |      |           |          |            |  |
| Fase                                                               |      |           |          | Data       |  |
|                                                                    |      |           |          | 09/01/2023 |  |
| Desenho                                                            |      |           |          | Escala     |  |
| Piso 0                                                             |      |           |          | 1 : 50     |  |
| N. Proj                                                            | Fase | Esp.      | Nº Folha | Versão     |  |
| PO 00/2023                                                         | EP   | ARQ       | A001     | V01        |  |